


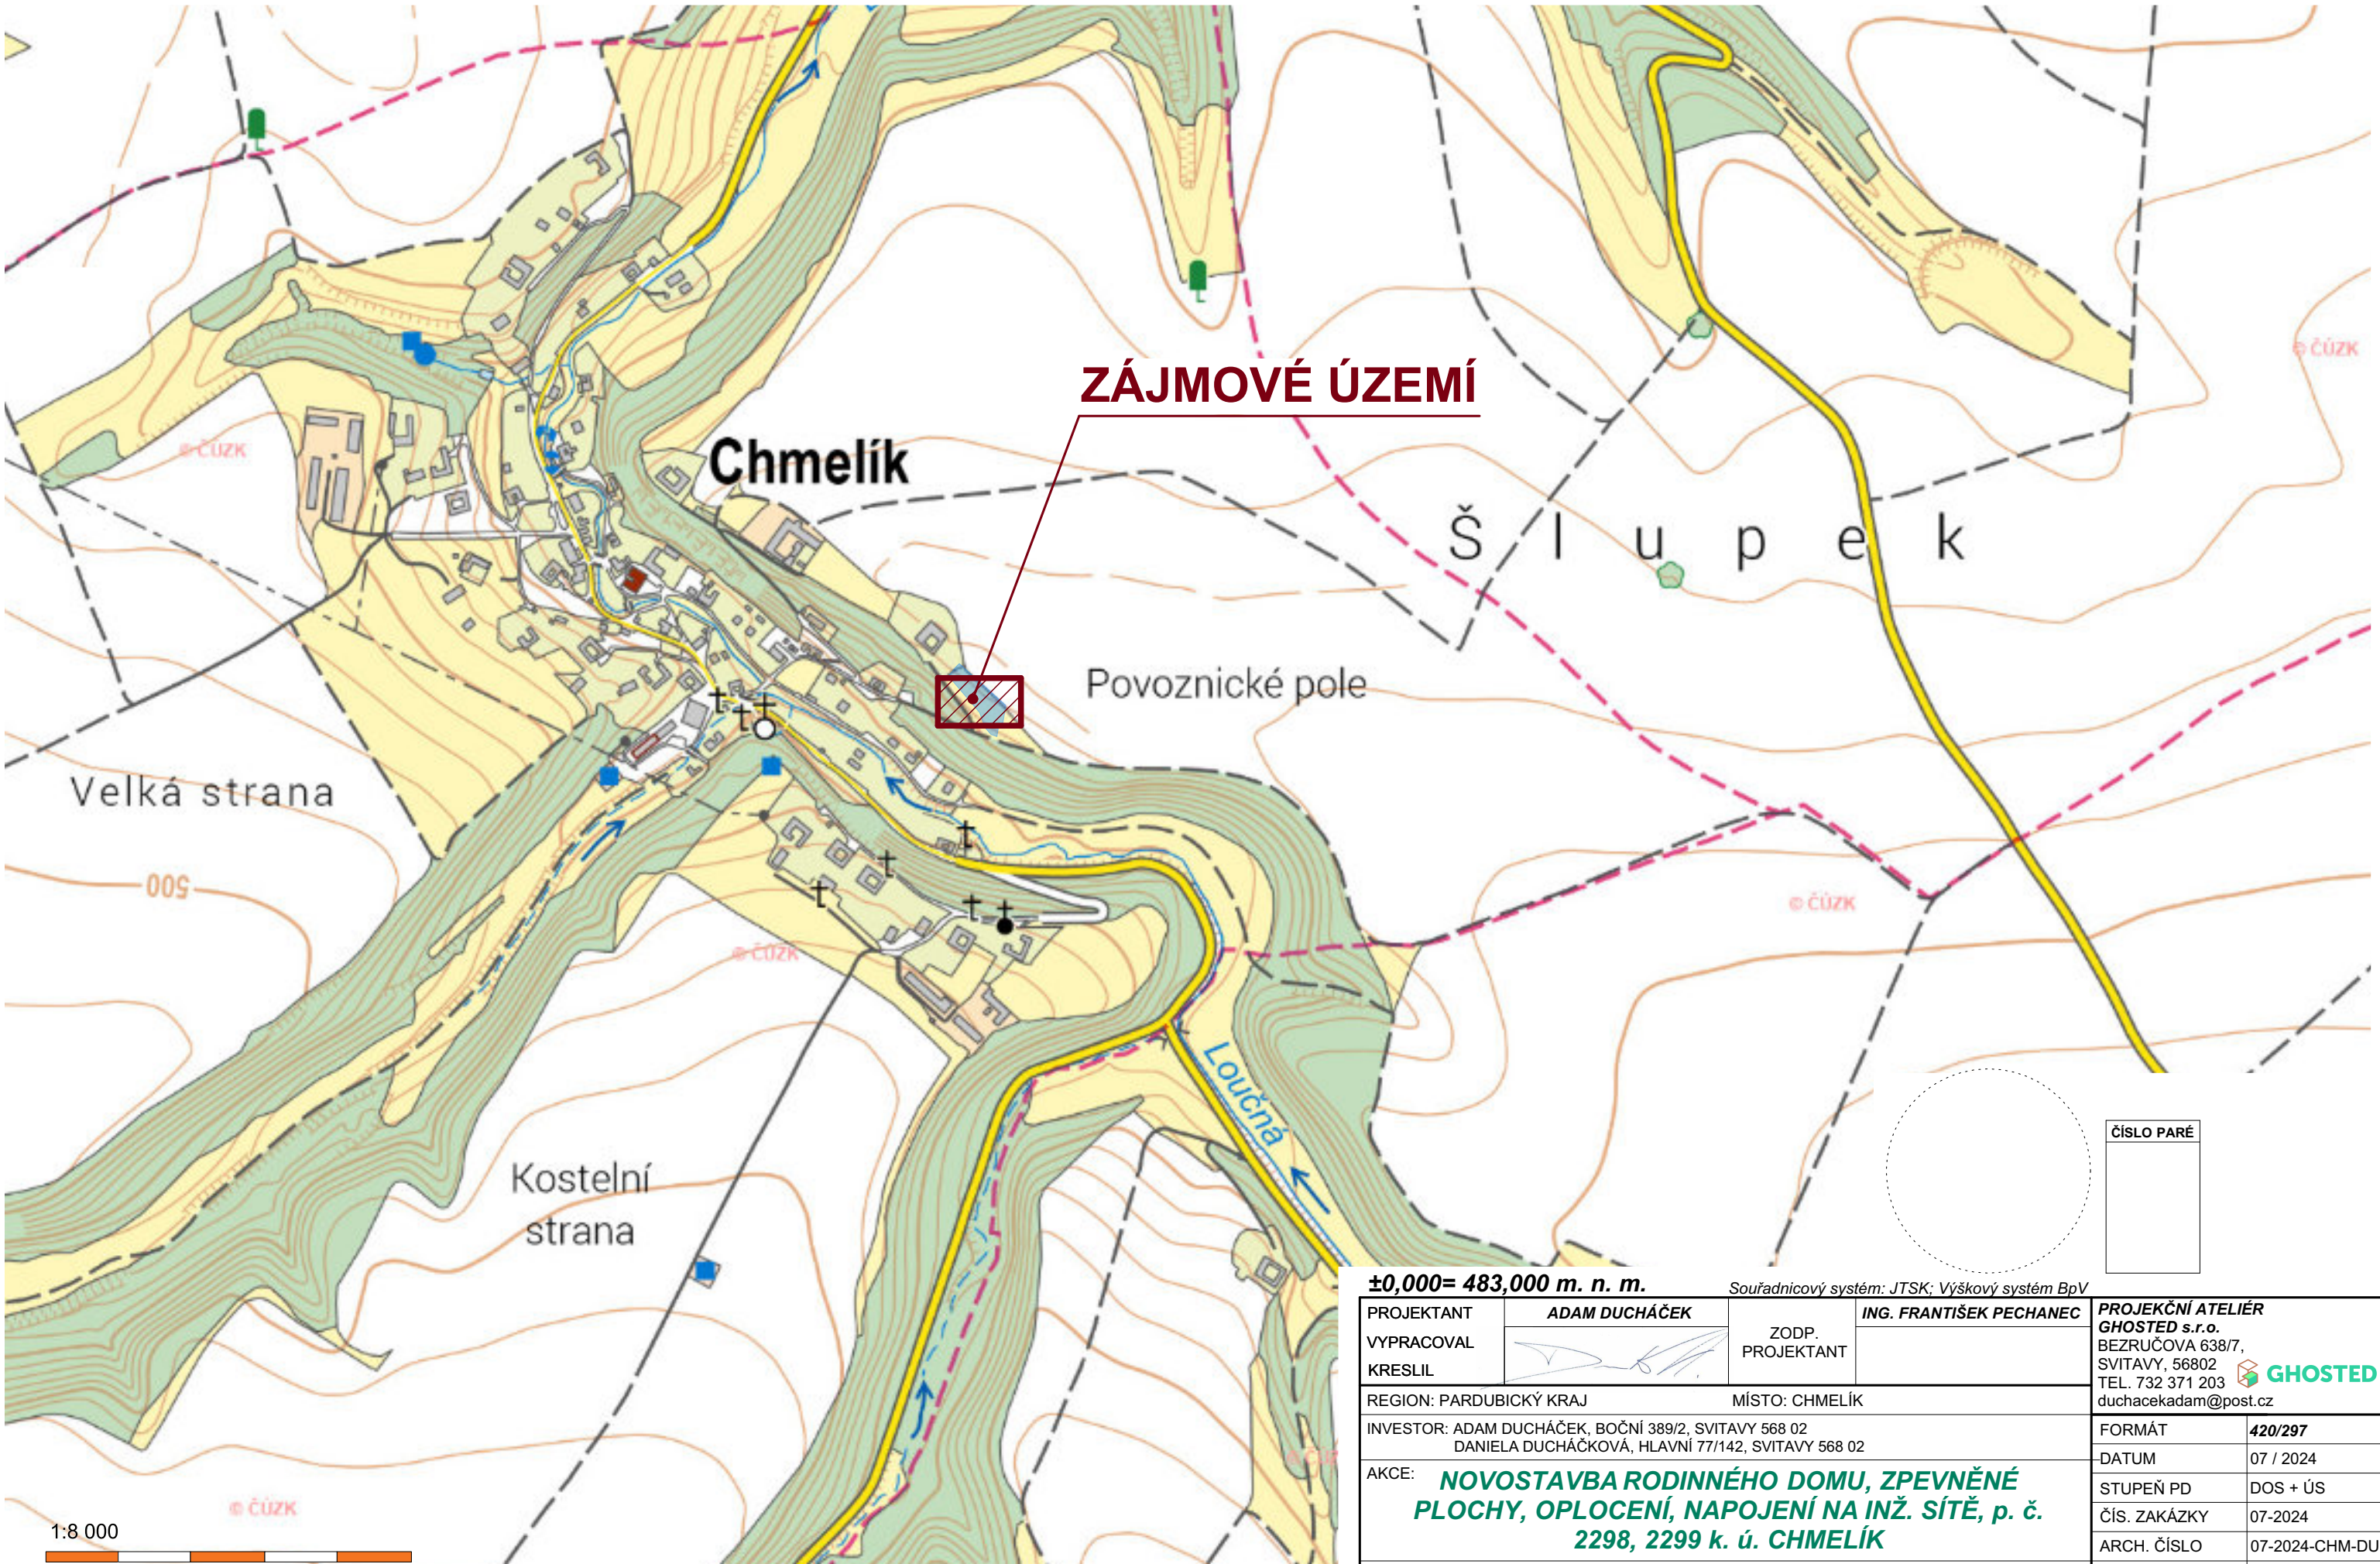

ZÁJMOVÉ ÚZEMÍ

Chmelík

š l u p e k

Povožnické pole

Velká strana

Kostelní
strana


Loučná

1:8 000

ČÍSLO PARÉ

±0,000= 483,000 m. n. m.		Souřadnicový systém: JTSK; Výškový systém BpV	
PROJEKTANT	ADAM DUCHÁČEK	ZODP. PROJEKTANT	ING. FRANTIŠEK PECHANEC
VYPRACOVAL			
KRESLIL			
REGION: PARDUBICKÝ KRAJ		MÍSTO: CHMELÍK	
INVESTOR: ADAM DUCHÁČEK, BOČNÍ 389/2, SVITAVY 568 02 DANIELA DUCHÁČKOVÁ, HLAVNÍ 77/142, SVITAVY 568 02		PROJEKČNÍ ATELIÉR GHOSTED s.r.o. BEZRUCHOVA 638/7, SVITAVY, 56802 TEL. 732 371 203 duchacekadam@post.cz	
AKCE: NOVOSTAVBA RODINNÉHO DOMU, ZPEVNĚNÉ PLOCHY, OPLOCENÍ, NAPOJENÍ NA INŽ. SÍŤE, p. č. 2298, 2299 k. ú. CHMELÍK		FORMÁT	420/297
		DATUM	07 / 2024
		STUPEŇ PD	DOS + ÚS
		ČÍS. ZAKÁZKY	07-2024
		ARCH. ČÍSLO	07-2024-CHM-DU
NÁZEV:		MĚŘÍTKO	Č. VÝKRESU
Situace širších vztahů		1:8000	C.1

Dokumentace je určena pro vydání stavebního povolení či ohlášení stavby a nenahrazuje dokumentaci pro provedení stavby ani výrobní (dílešnou) dokumentaci.

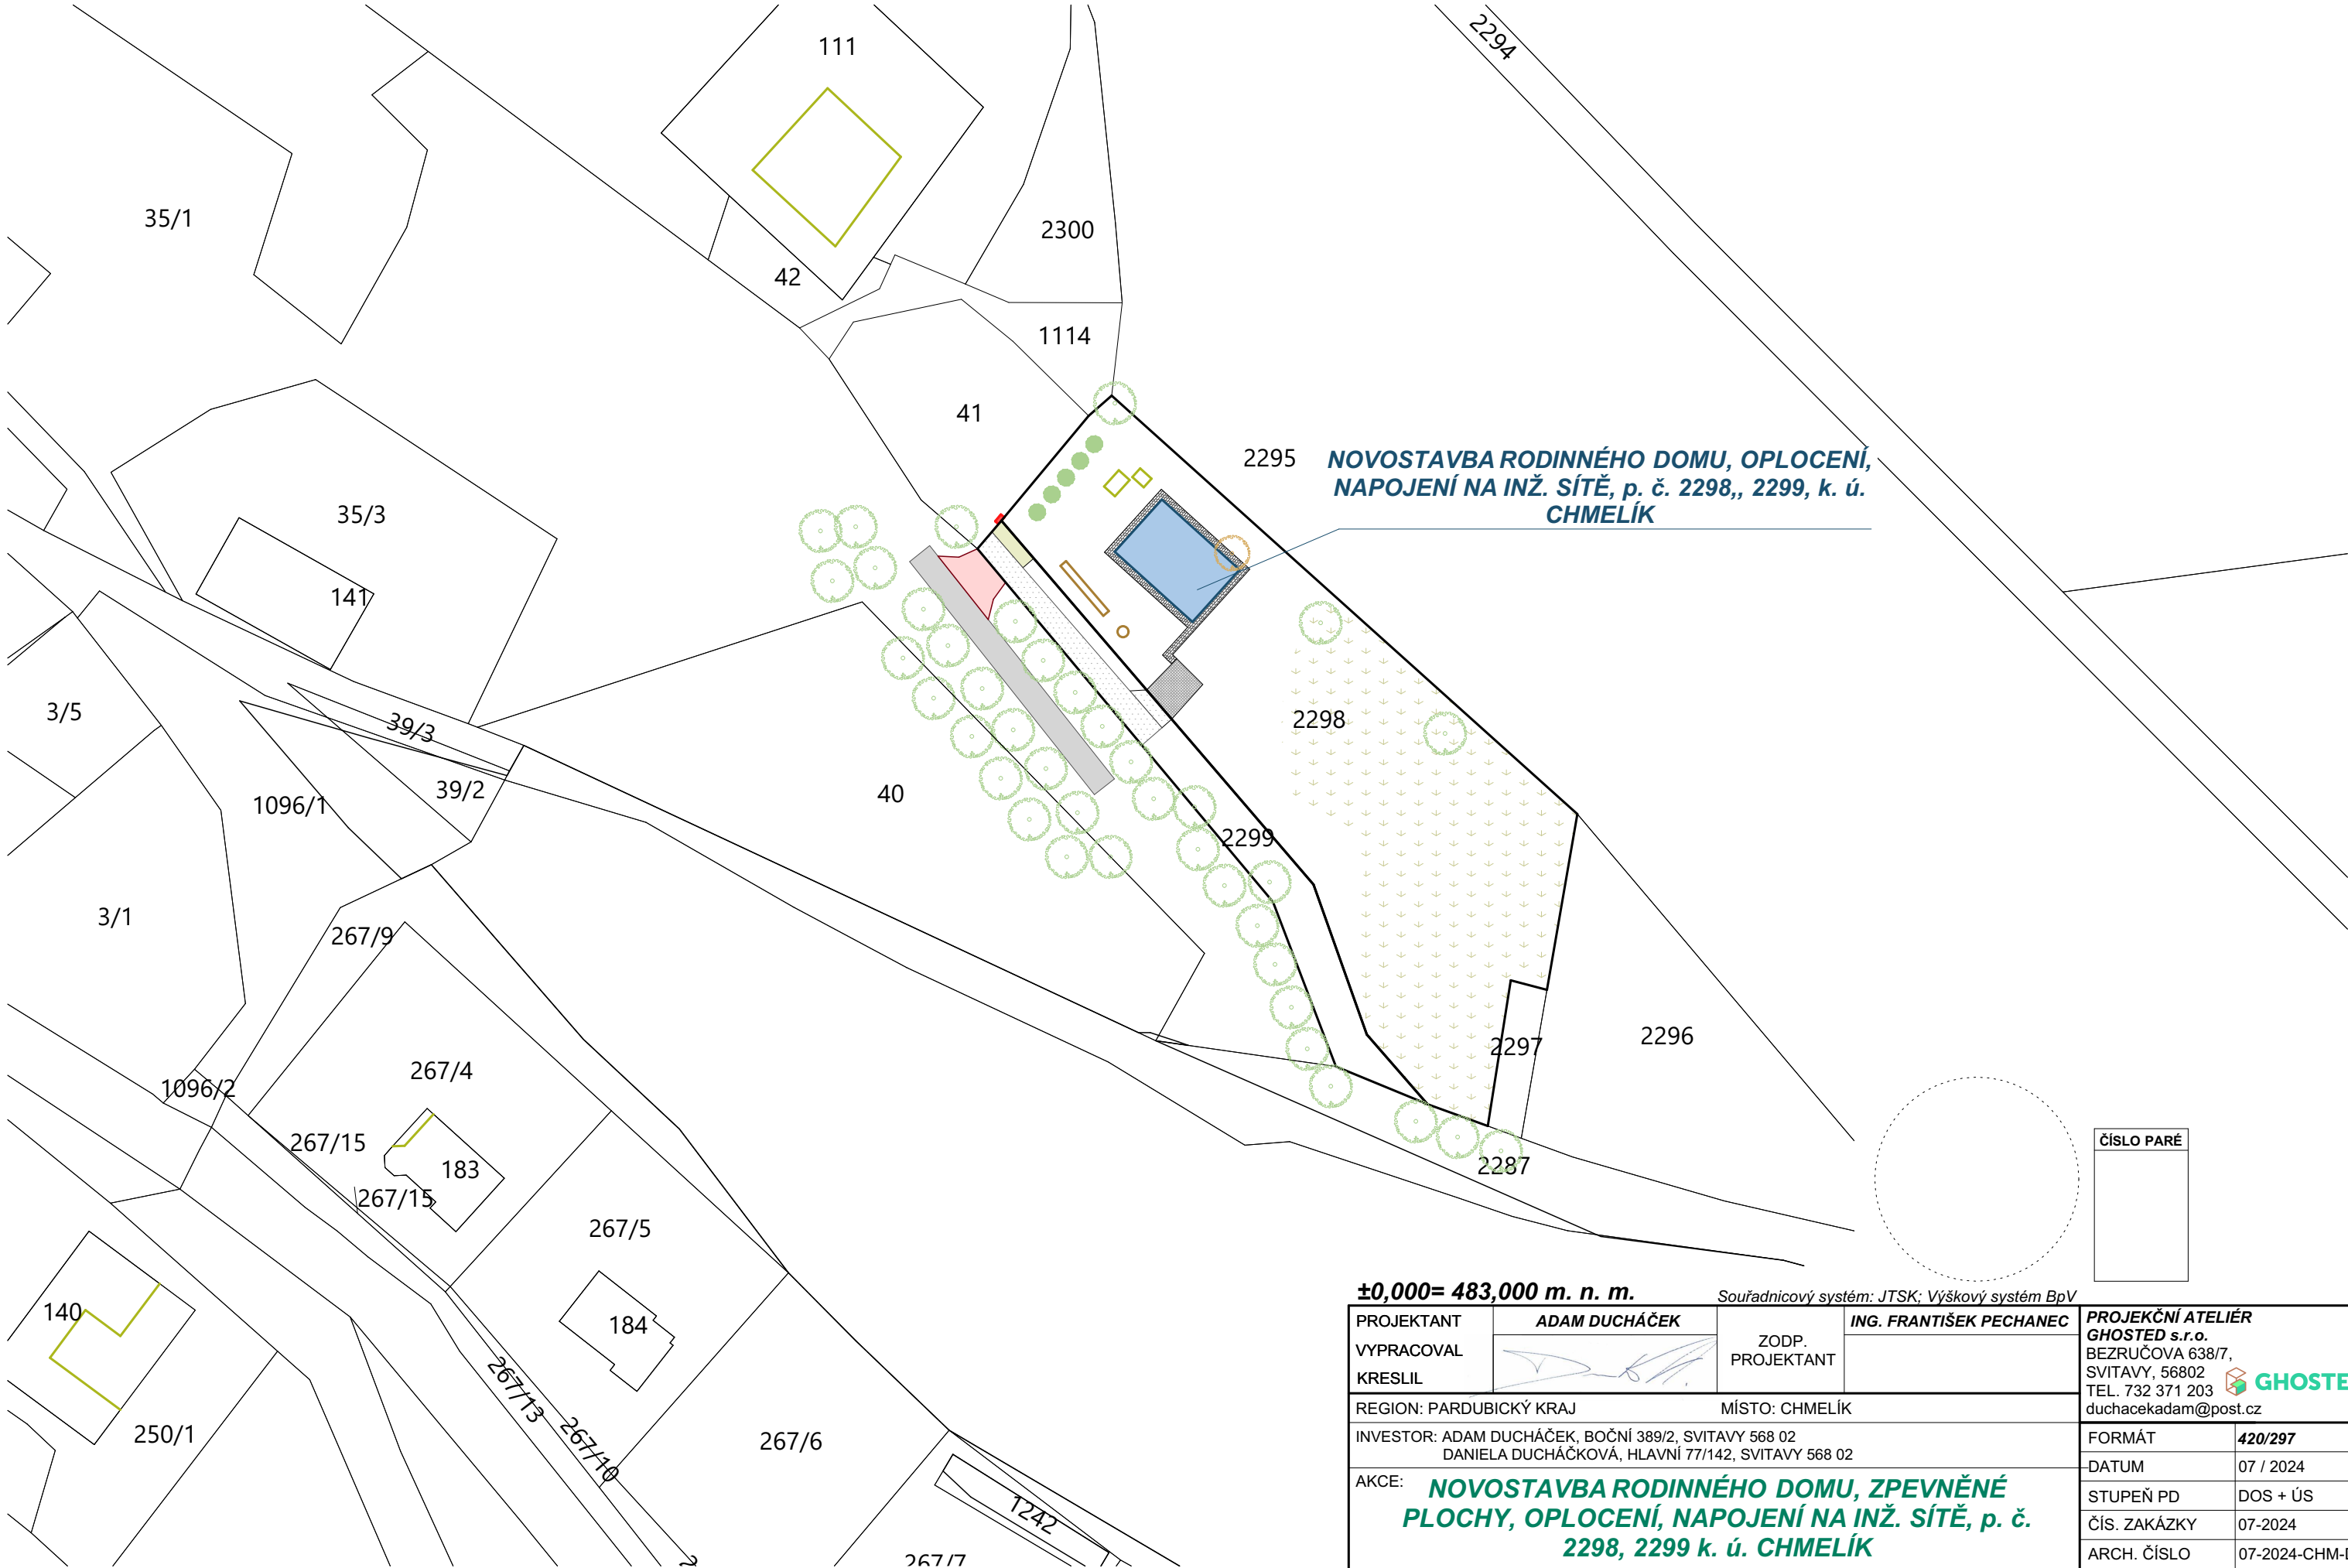


±0,000= 483,000 m. n. m.

Souřadnicový systém: JTSK; Výškový systém BpV

PROJEKTANT	ADAM DUCHÁČEK	ZODP. PROJEKTANT	ING. FRANTIŠEK PECHANEC	PROJEKČNÍ ATELIÉR GHOSTED s.r.o. BEZRUČOVA 638/7, SVITAVY, 56802 TEL. 732 371 203 duchacekadam@post.cz	
VYPRACOVAL				FORMÁT	420/297
KRESLIL				DATUM	07 / 2024
REGION: PARDUBICKÝ KRAJ				STUPEŇ PD	DOS + ÚS
MÍSTO: CHMELÍK				ČÍS. ZAKÁZKY	07-2024
INVESTOR: ADAM DUCHÁČEK, BOČNÍ 389/2, SVITAVY 568 02 DANIELA DUCHÁČKOVÁ, HLAVNÍ 77/142, SVITAVY 568 02				ARCH. ČÍSLO	07-2024-CHM-DU
AKCE: NOVOSTAVBA RODINNÉHO DOMU, ZPEVNĚNÉ PLOCHY, OPLOCENÍ, NAPOJENÍ NA INŽ. SÍŤ, p. č. 2298, 2299 k. ú. CHMELÍK				MĚŘÍTKO	Č. VÝKRESU
NÁZEV: Situace katastrální				1:800	C.2

Dokumentace je určena pro vydání stavebního povolení či ohlášení stavby a nenahrazuje dokumentaci pro provedení stavby ani výrobní (dílešskou) dokumentaci.

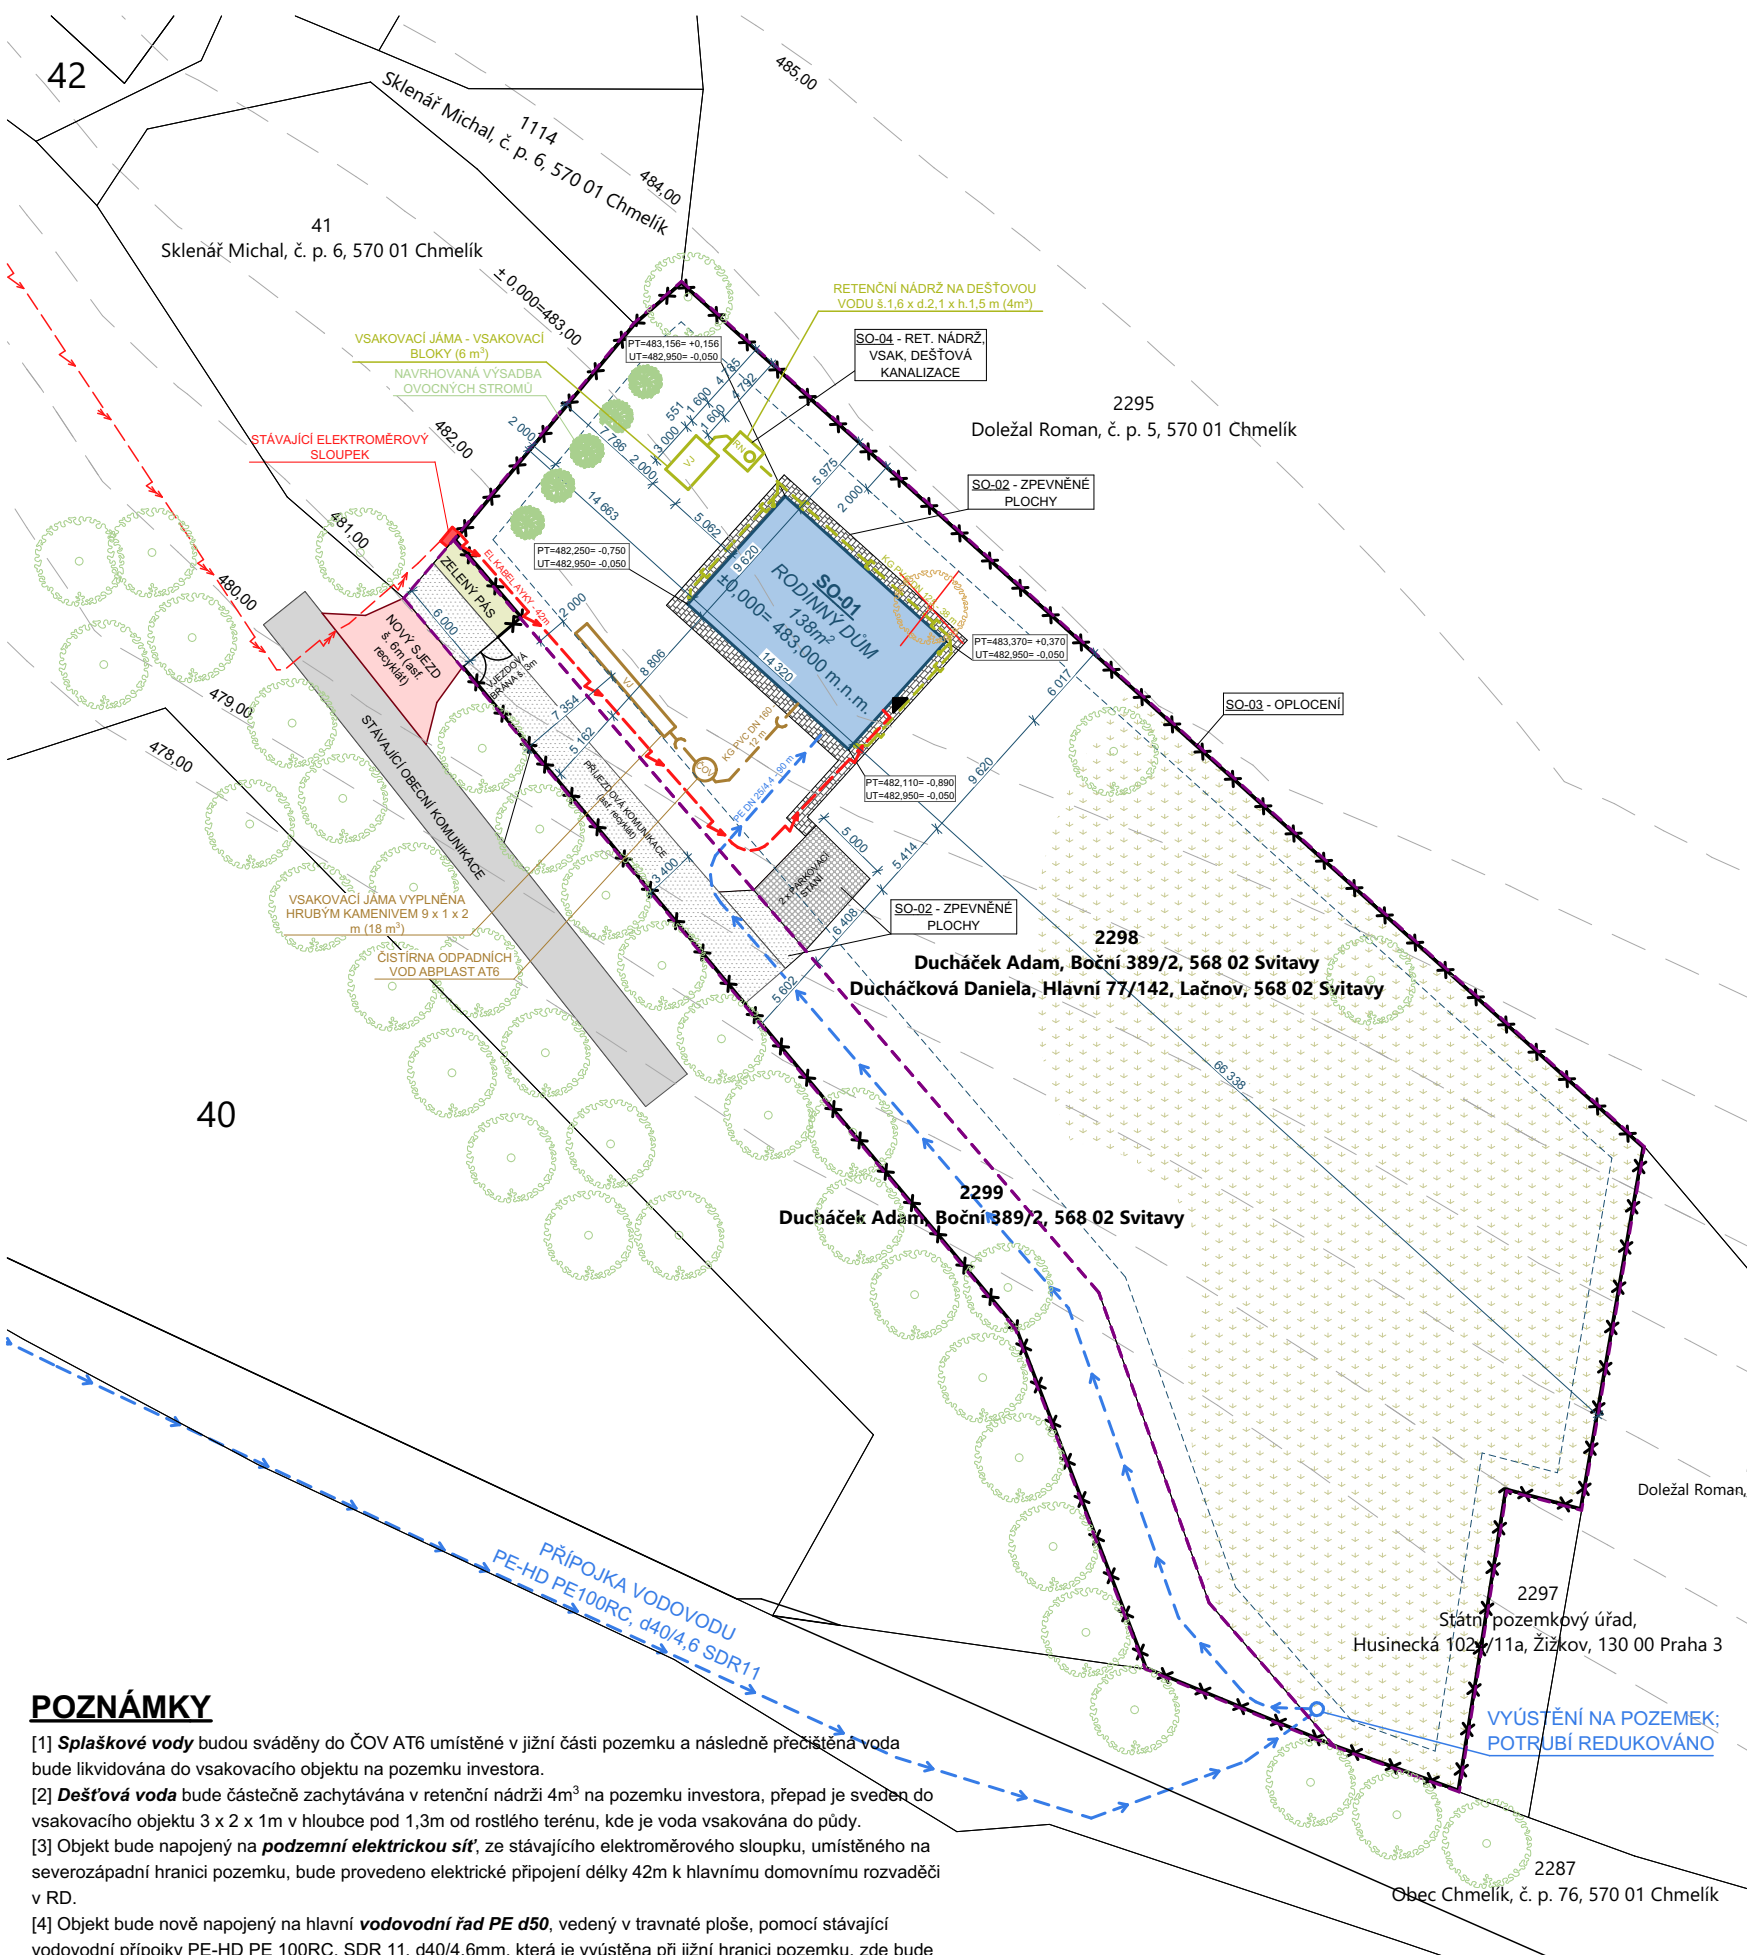

POZNÁMKY

[1] **Splaškové vody** budou sváděny do ČOV AT6 umístěné v jižní části pozemku a následně přečištěná voda bude likvidována do vsakovacího objektu na pozemku investora.

[2] **Dešťová voda** bude částečně zachytávána v retenční nádrži 4m³ na pozemku investora, případ je sveden do vsakovacího objektu 3 x 2 x 1m v hloubce pod 1,3m od rostlého terénu, kde je voda vsakována do půdy.

[3] Objekt bude napojený na **podzemní elektrickou síť**, ze stávajícího elektroměrového sloupku, umístěného na severozápadní hranici pozemku, bude provedeno elektrické připojení délky 42m k hlavnímu domovnímu rozvaděči v RD.

[4] Objekt bude nově napojený na hlavní **vodovodní řad PE d50**, vedený v travnaté ploše, pomocí stávající vodovodní přípojky PE-HD PE 100RC, SDR 11, d40/4,6mm, která je vyústěna při jižní hranici pozemku, zde bude potrubí redukováno na PE DN 25/4,4mm. Vodoměrná šachta s vodoměrem je umístěna u navrtávky vodovodního připojení na p. č. 1110/1, k. ú. Chmelík.

[5] Objekt nebude napojený na rozvod plynovodu.

[6] Výškové osazení domu bude případně upraveno po polohopisovém a výškovém vytyčení domu.

[7] Hranice dočasného staveniště RD jsou vymezeny hranicemi pozemku investora.

[8] Zákres stávajících sítí je pouze informativní. Před započítím zemních prací investor zajistí přesné vytyčení inženýrských sítí. Při výkopových pracích bude dodržena platná ČSN 73 6005, pro ochranná pásma přípojek IS v zastavěných územích platí hodnoty stanovené ČSN 73 6005.

LEGENDA DISTRIBUČNÍCH SÍTÍ

VNĚJŠÍ ROZVODY TECHNICKÉHO VYBAVENÍ

ELEKTRICKÉ PODZEMNÍ VEDENÍ NN; provozovatel ČEZ Distribuce, a.s.

NOVÉ PŘIPOJOVACÍ SÍTĚ K RD

ELEKTRICKÁ PŘÍPOJKA - PODZEMNÍ KABEL AYKY, V HLOUBCE MIN. 0,8 m; DÉLKA 42 m

VODOVODNÍ PŘÍPOJKA - PE 25, SDR 7,4, DN 25/4,4mm - 1", V HLOUBCE MIN. 0,9m; DÉLKA CELKEM 90m

SVEDENÍ SPLAŠKOVÉ KANALIZACE DO ČOV A VSAKOVACÍHO OBJEKTU - POTRUBÍ PVC KG DN 160, S8 SPÁD MIN. 1%; DÉLKA CELKEM 12 m

DEŠŤOVÉ KANALIZAČNÍ POTRUBÍ PŘES RETENČNÍ NÁDRŽ DO VSAKOVACÍHO OBJEKTU - PVC KG DN 125, S8 SPÁD MIN 1%; DÉLKA CELKEM 38 m

GRAFICKÉ SYMBOLY

HRANICE STAVEBNÍHO POZEMKU

SO-03 - OPLOCENÍ KOVOVÉ POPLASTOVANÉ SLOUPKY - ODSTÍN ANTRACIT POLE Z POPLASTOVANÉHO PLETIVA - ODSTÍN ANTRACIT VÝŠKA 1,8 m

HLAVNÍ VSTUP DO DOMU

SO-01 - RODINNÝ DŮM SO-02 - ZPEVNĚNÉ PLOCHY SO-03 - OPLOCENÍ SO-04 - RETENČNÍ NÁDRŽ, VSAK SO-05 - ČOV, VSAK

2298, 2299 ČÍSLA PARCEL

STÁVAJÍCÍ DŘEVINY - BEZ ZÁSAHU

LEGENDA VEŘEJNÝCH PLOCH

MÍSTNÍ OBECNÍ ZPEVNĚNÁ KOMUNIKACE

ZELENÝ PÁS

LEGENDA ZPEVNĚNÝCH PLOCH

SO-01 - RODINNÝ DŮM - 138 m²

SO 02 - ZPEVNĚNÉ PLOCHY - PŘÍJEZDOVÁ KOMUNIKACE, ASF. RECYKLÁT - 127 m²; p. č. 2299

SO 02 - ZPEVNĚNÉ PLOCHY - 2 x PARKOVACÍ STÁNÍ, ZATRAVŇOVACÍ BET. DLAŽBA - 31 m²

SO 02 - ZPEVNĚNÉ PLOCHY - OKAPOVÝ CHODNÍK, CHODNÍK - BETONOVÁ DLAŽBA - 57 m²

SO 04 - RETENČNÍ NÁDRŽ A VSAKOVACÍ OBJEKT - 9 m²

SO 05 - ČOV A VSAKOVACÍ OBJEKT - 11 m²

CELKEM ZASTAVĚNÉ PLOCHY p. č. 2298 - 246m²

CELKEM ZASTAVĚNÉ PLOCHY p. č. 2299 - 127m²

TRAVNATÁ PLOCHA POZEMKU p. č. 2298 - 2709m² TRAVNATÁ PLOCHA POZEMKU p. č. 2299 - 389m²

ZASTAVĚNÉ PLOCHY STÁVAJÍCÍCH OBJEKTŮ

HRANICE POŽÁRNĚ NEBEZPEČNÉHO PROSTORU

d = 8.1 m ODSTUPOVÁ VZDÁLENOST OD OBJEKTU VYTVÁŘEJÍCÍ

KÁCENÍ DŘEVIN - 1 x DŘEVINY NEVYŽADUJÍ POVOLENÍ KE KÁCENÍ, VZHLEDEM K TOMU, ŽE VE VÝŠCE 130cm NAD ZEMÍ MAJÍ MĚNĚ NEŽ 80cm V OBVODU KMENE A JEDNÁ SE O OVOCNÝ STROM (TŘEŠEN)

ČÍSLO PARÉ

±0,000= 483,000 m. n. m.

Souřadnicový systém: JTSK; Výškový systém BpV

PROJEKTANT	ADAM DUCHÁČEK	ZODP. PROJEKTANT	ING. FRANTIŠEK PECHANEC	PROJEKČNÍ ATELIÉR GHOSTED s.r.o. BEZRUCHOVA 638/7, SVITAVY, 56802 TEL. 732 371 203 duchacekadam@post.cz
VYPRACOVAL				
KRESLIL				
REGION: PARDUBICKÝ KRAJ	MÍSTO: CHMELÍK			
INVESTOR: ADAM DUCHÁČEK, BOČNÍ 389/2, SVITAVY 568 02 DANIELA DUCHÁČKOVÁ, HLAVNÍ 77/142, SVITAVY 568 02				
AKCE:	NOVOSTAVBA RODINNÉHO DOMU, ZPEVNĚNÉ PLOCHY, OPLOCENÍ, NAPOJENÍ NA INŽ. SÍTĚ, p. č. 2298, 2299 k. ú. CHMELÍK			
NÁZEV:	Situace koordinační			
			FORMÁT	420/297
			DATUM	07 / 2024
			STUPEŇ PD	DOS + ÚS
			ČÍS. ZAKÁZKY	07-2024
			ARCH. ČÍSLO	07-2024-CHM-DU
			MĚŘÍTKO	Č. VÝKRESU
			1:500	C.3

Dokumentace je určena pro vydání stavebního povolení či ohlášení stavby a nenahrazuje dokumentaci pro provedení stavby ani výrobní (dílenskou) dokumentaci.